




RUE DES AUGUSTIN



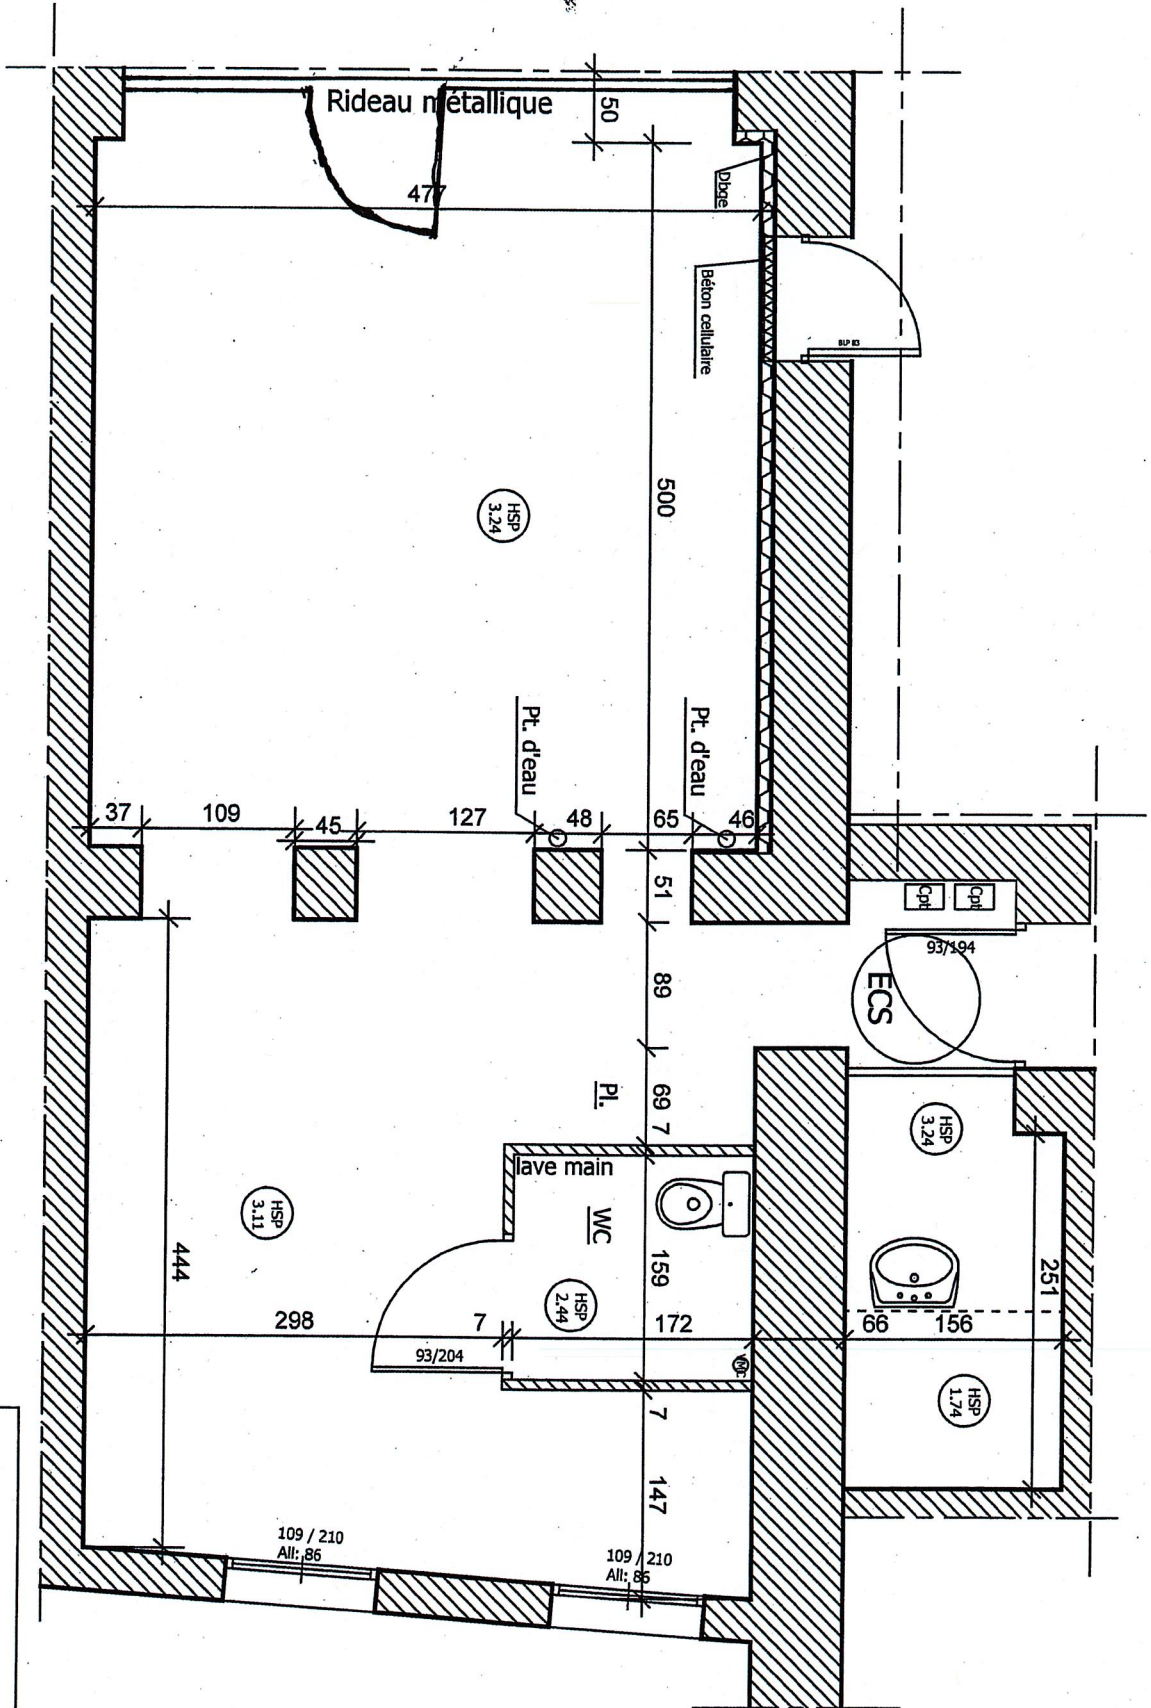


9 rue des Augustin - RDC	
Date: 22/02/21	Echelle: 1/50e
Projet	
Dessiné par: LAUREN	
	
	

109 / 210
All: 86

109 / 210
All: 86



RUE DE LA POISSONNERIE

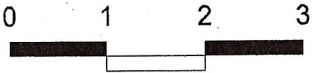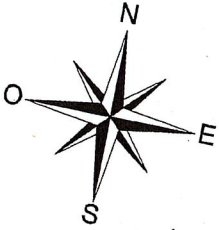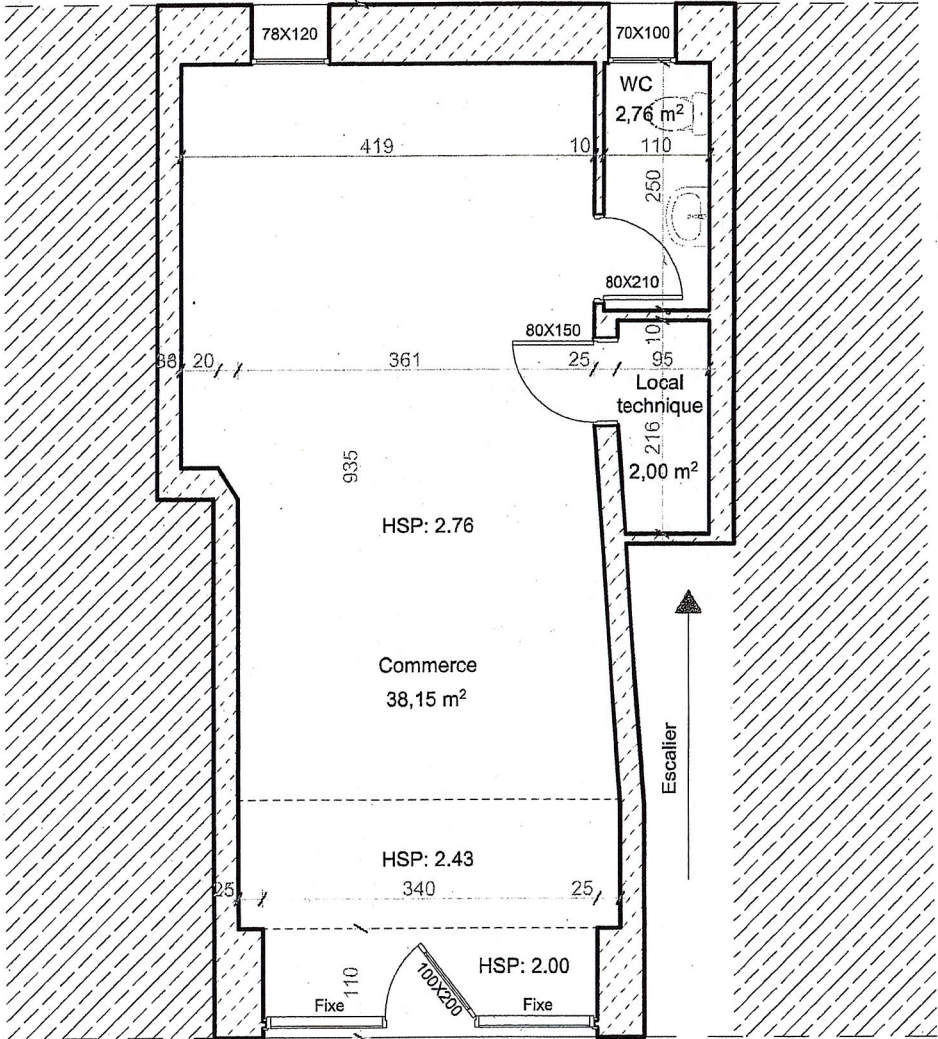

RUE DES AUGUSTINS

Direction de l'Habitat	17 RUE DES AUGUSTINS		
Projet	REZ DE CHAUSSEE	Dessiné par: Jeannot RATODINARIVO	Décembre 2023

Rue des Augustins

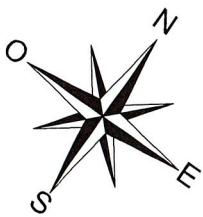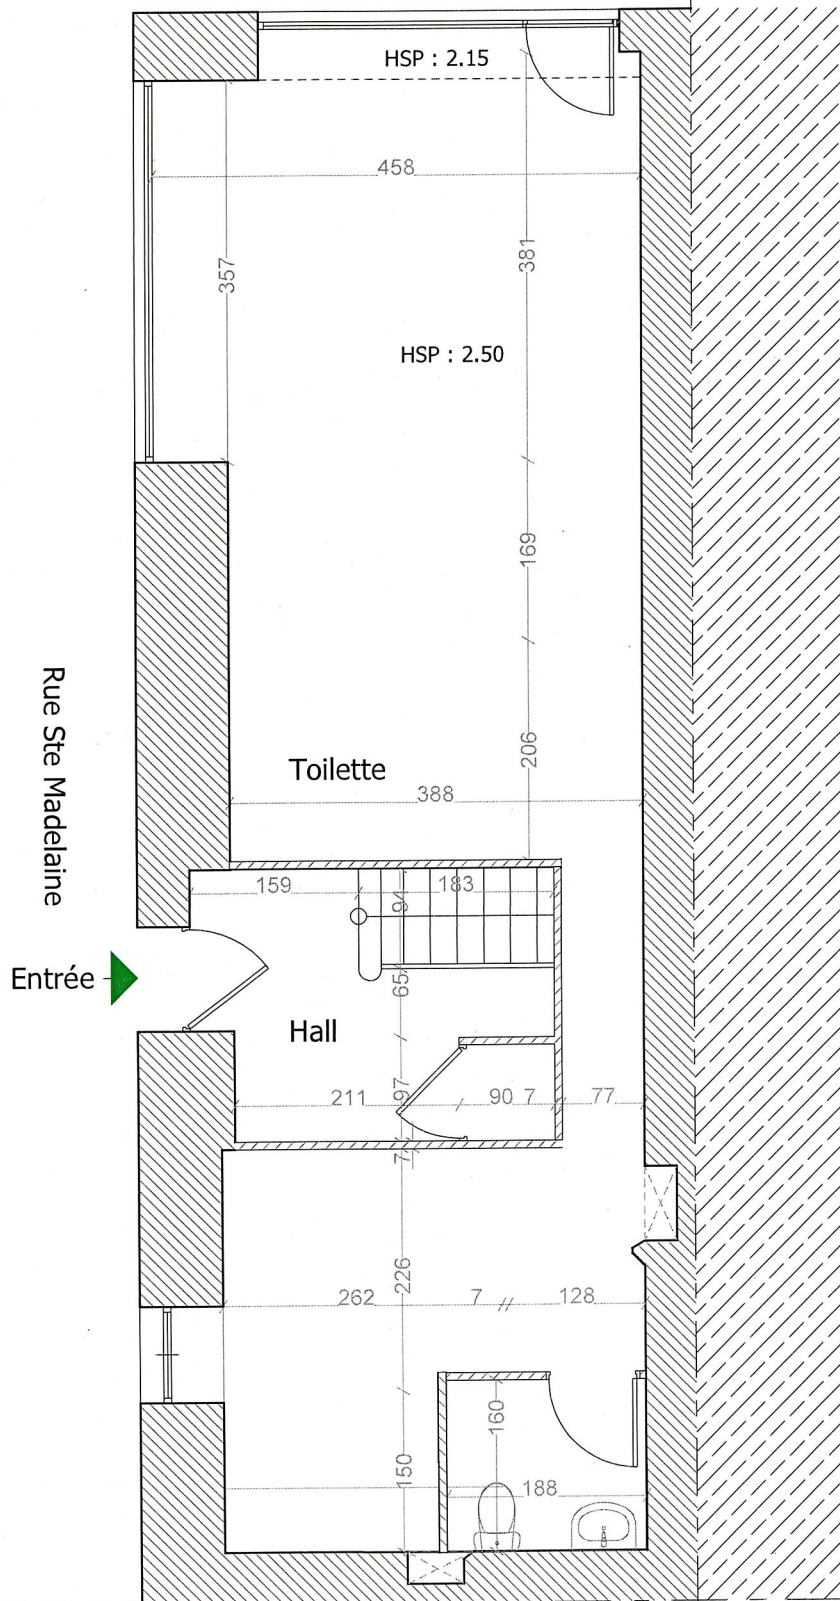


18 RUE DES AUGUSTINS

Etat des lieux

Rez de chaussée

Dessiné par:
Jeannot RATODINARIVO
Décembre 2023

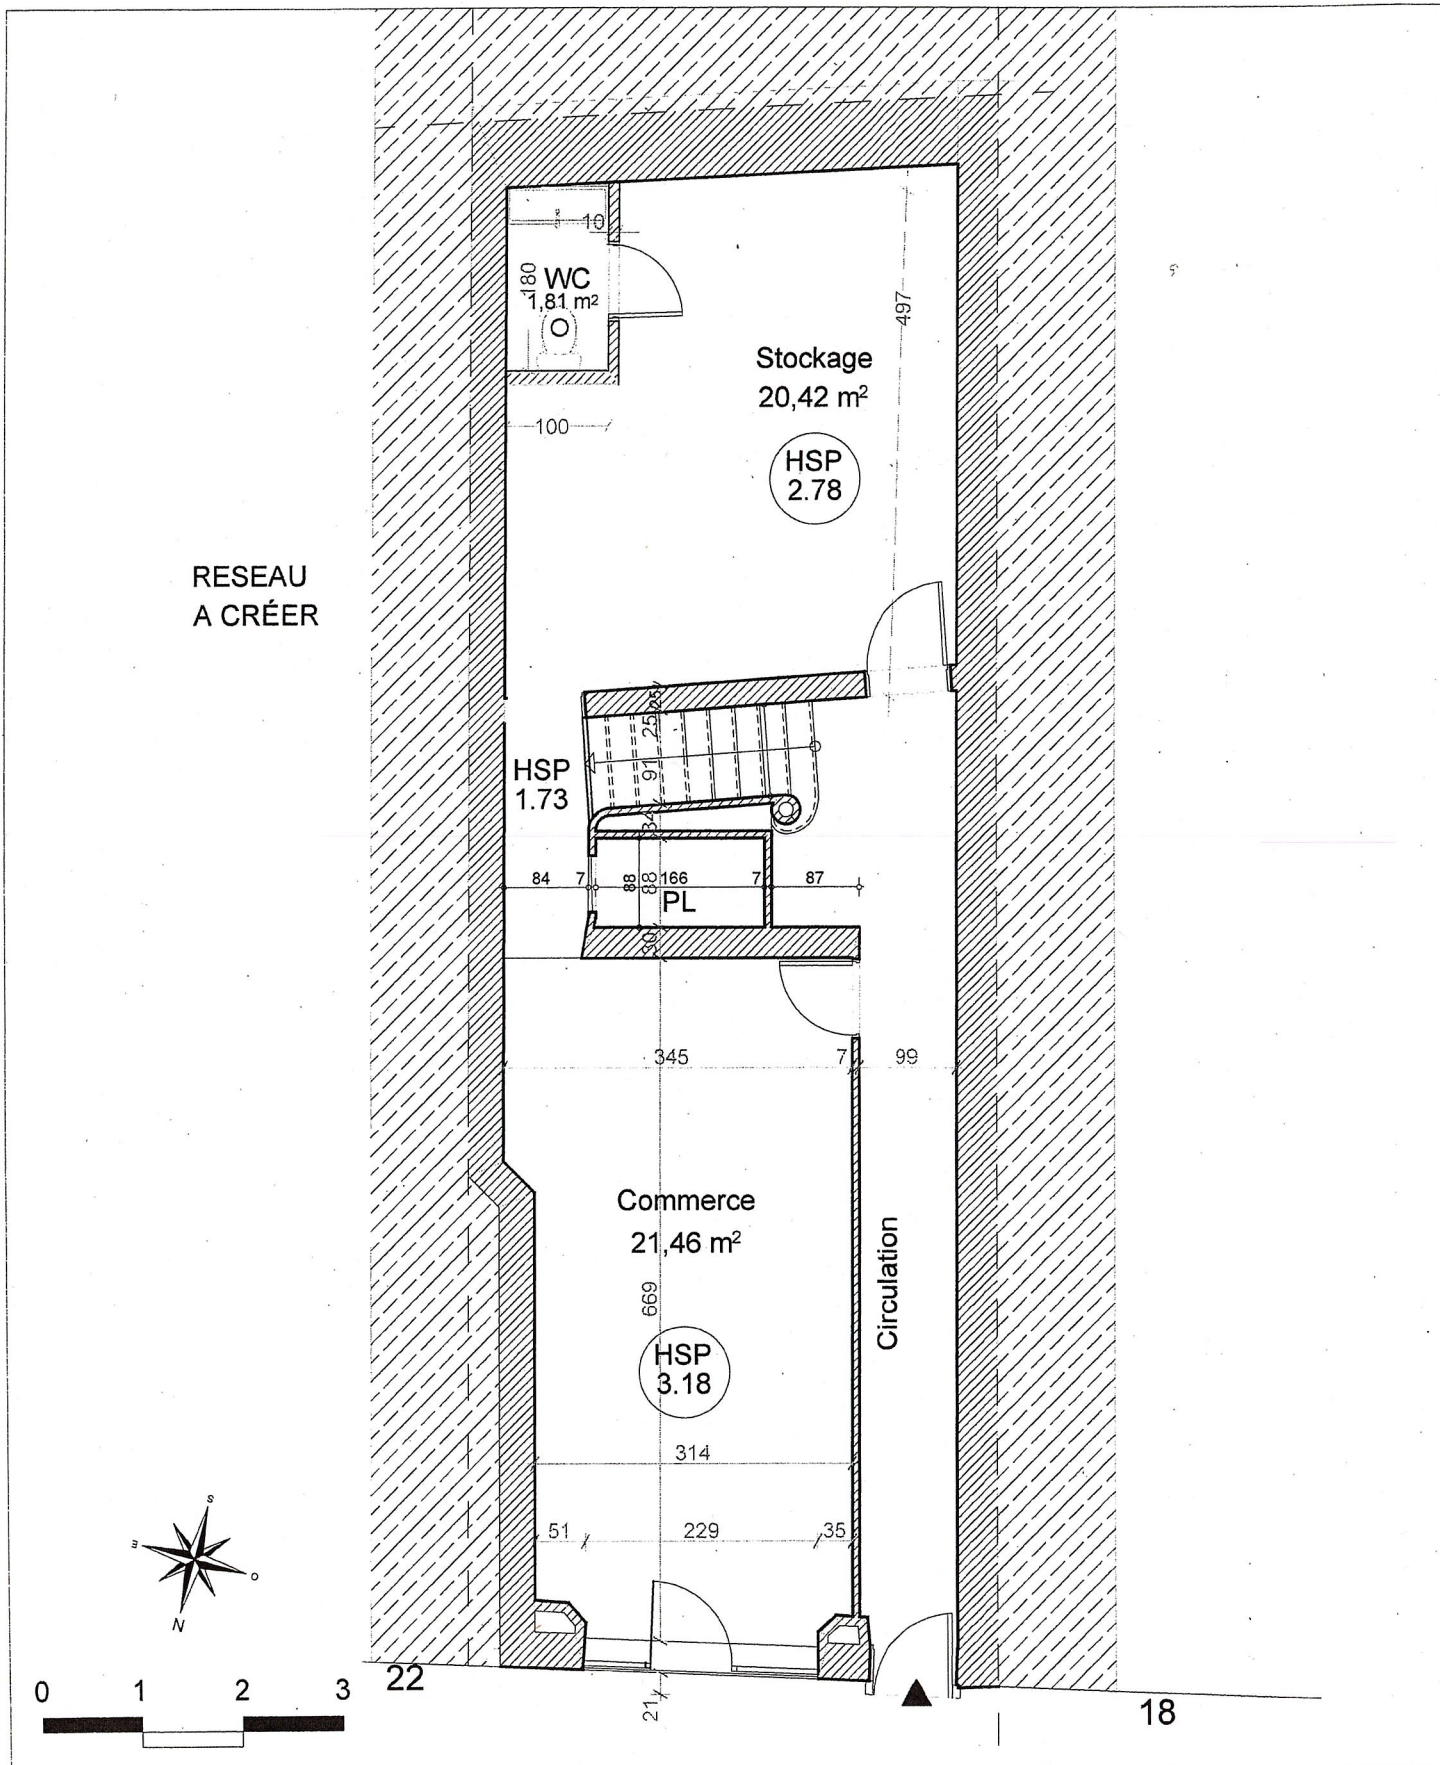

RESEAU
A CRÉER

180
WC
1,81 m²

Stockage
20,42 m²

HSP
2.78



HSP
1.73

PL

Commerce
21,46 m²

HSP
3.18

Circulation

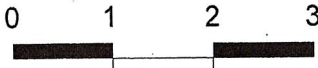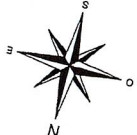

Direction de l'Habitat

20 RUE DES AUGUSTINS


Projet

Rez-de-chaussée



Dessiné par:
Jeannot RATODINARIVO

Mars 2023

RUE DE LA POISSONNERIE

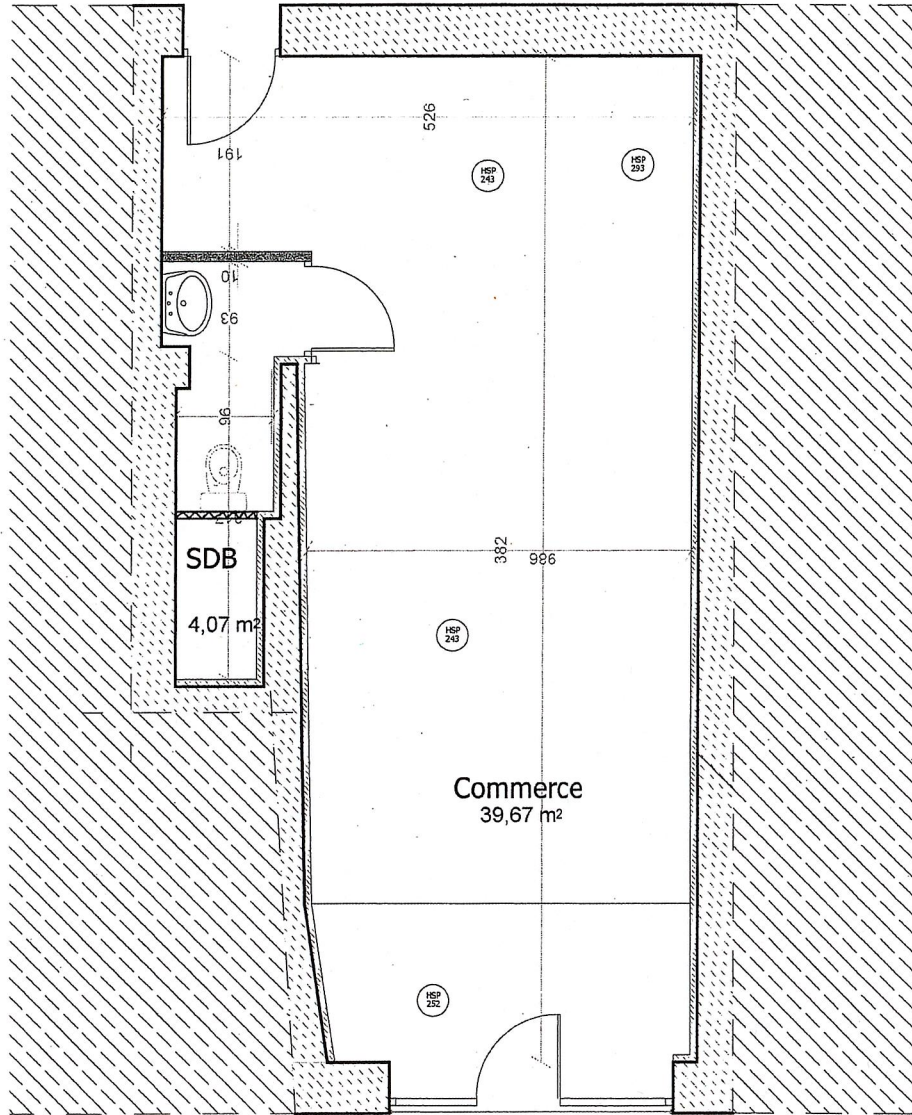

RUE DES AUGUSTIN

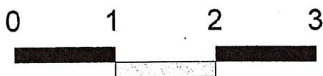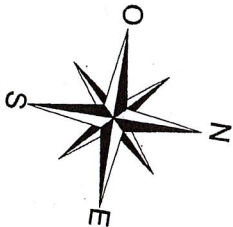


Direction de l'Habitat

25 RUE DES AUGUSTINS

Projet



Rez-de-chaussée

Dessiné par:
Jeannot RATODINARIVO
Décembre 2023

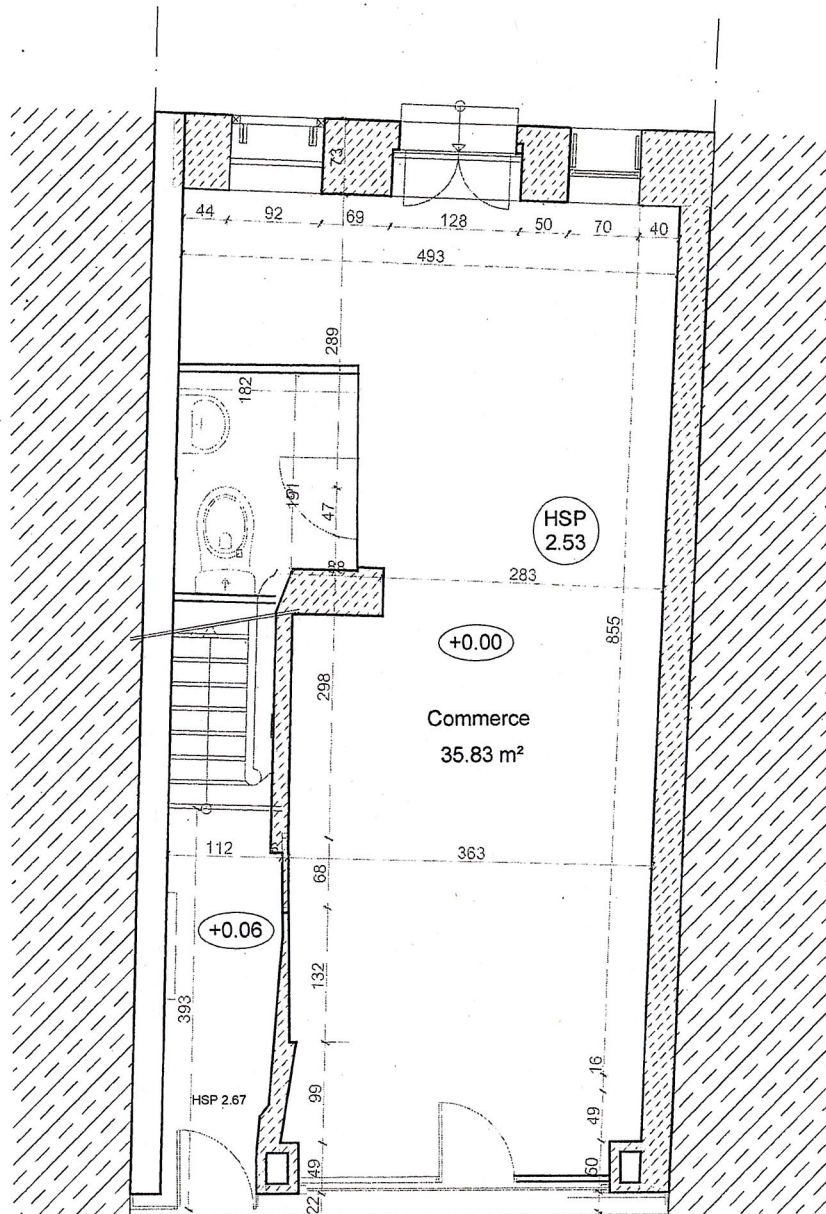

Entrée

29 RUE DES AUGUSTINS

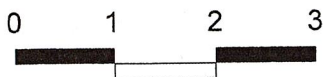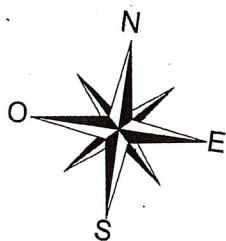


29 RUE DES AUGUSTINS

Projet

Rez de chaussée


Dessiné par:
Jeannot RATODINARIVO
Décembre 2023

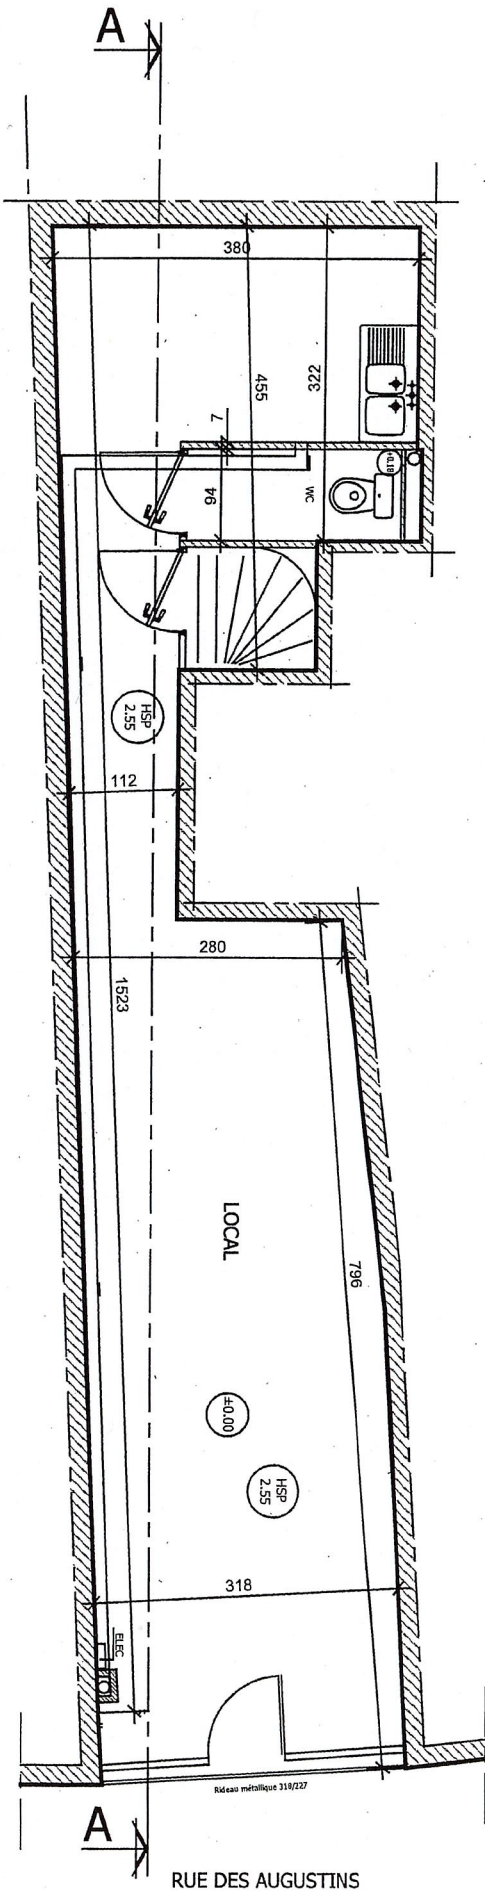

36 rue des Augustins - Local
PLAN

Date: 28/11/18		Echelle: 1/50e		Projet	
Dessiné par: J FOURCROY				A. Vandenbroucke	
				Rue des Augustins 36	
				3000 - Bruxelles	



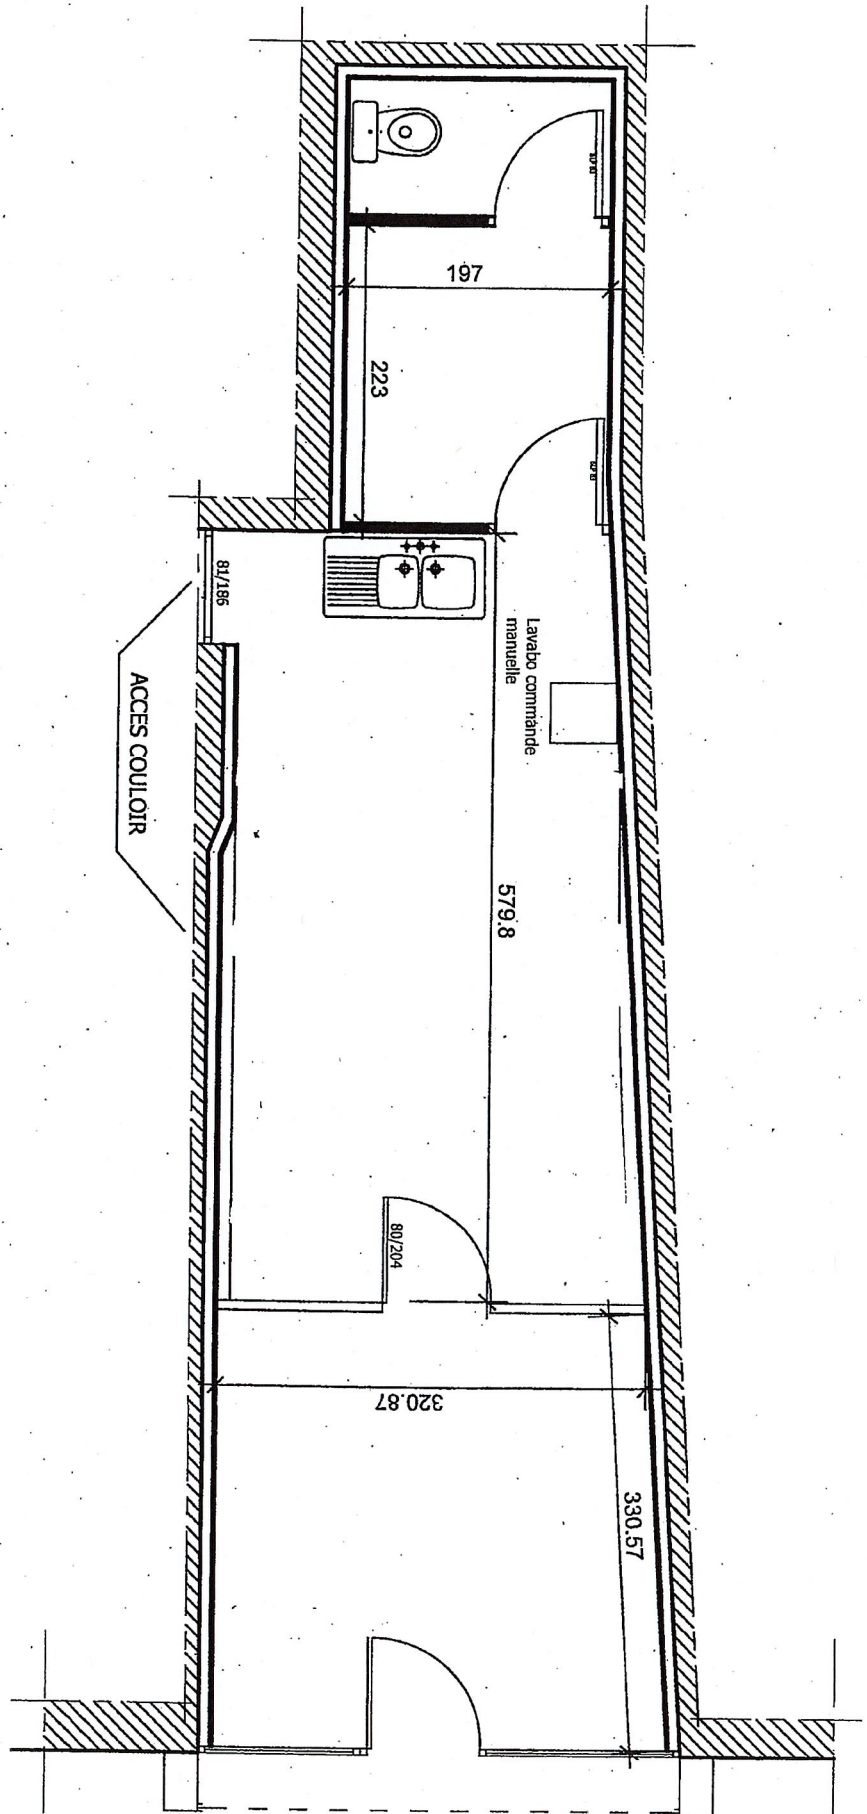




RUE DES AUGUSTINS

38 rue des Augustins - Local


PLAN

Date: 18/02/19		Echelle: 1/50e		Projet version 1	
Dessiné par: PIERI Daniel				-A- \kardouche\log\pp Direction Référence Point de vue Niveau d'altitude	

40 RUE DES AUGUSTINS

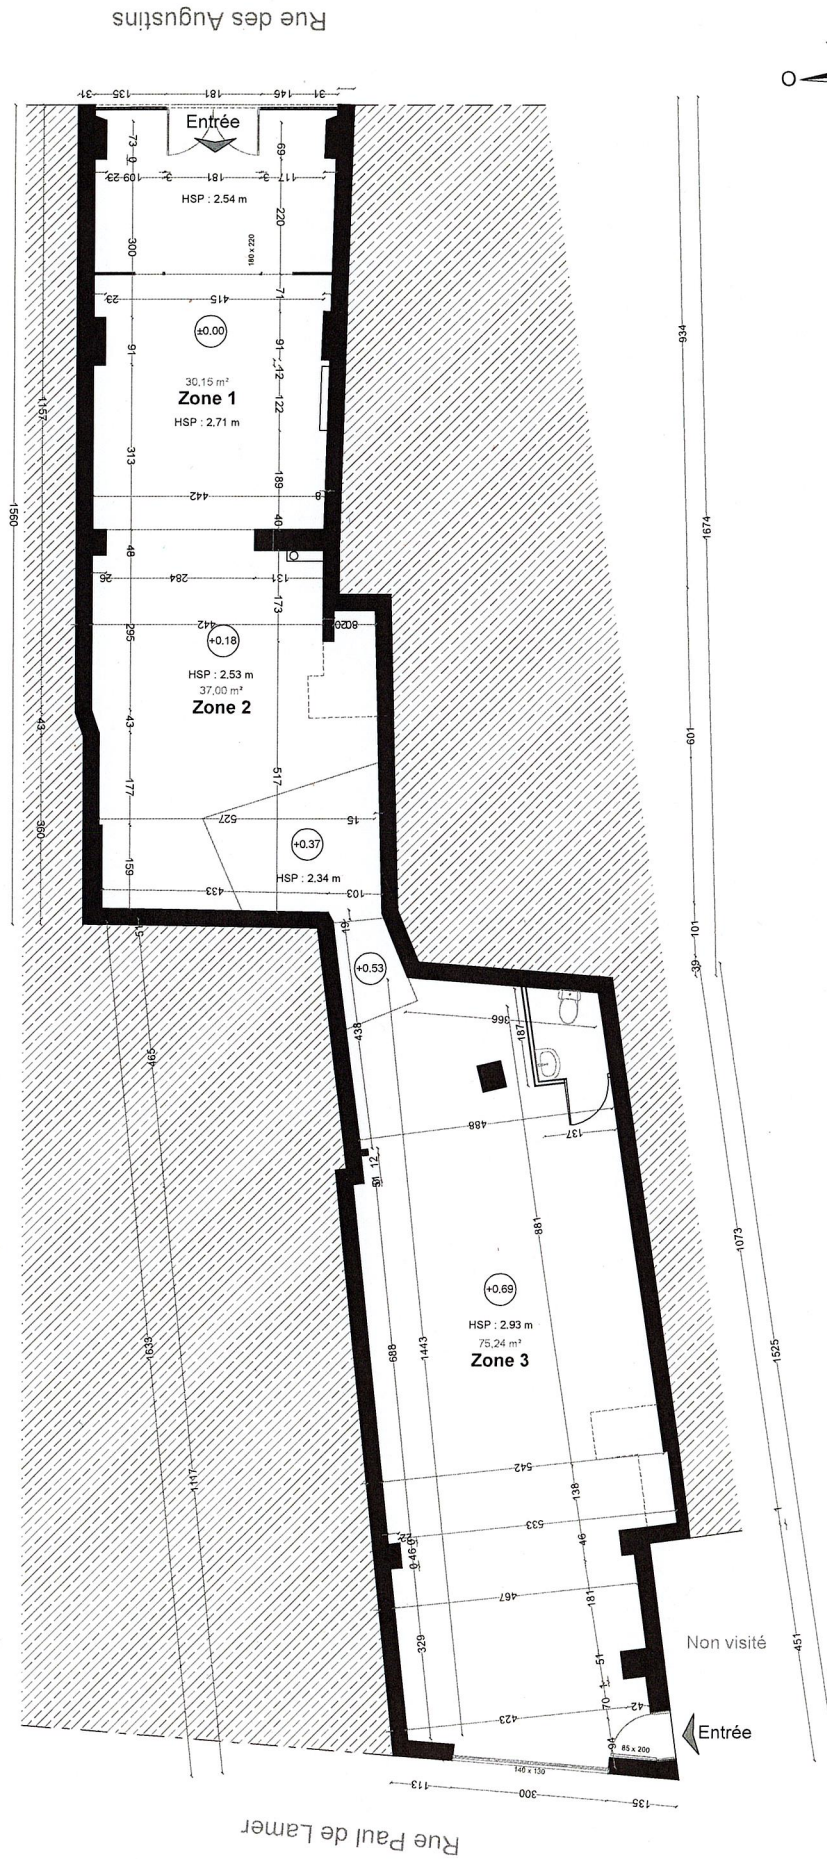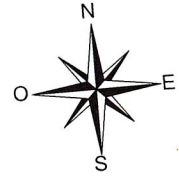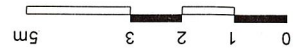


RUE DE LA POISSONNERIE

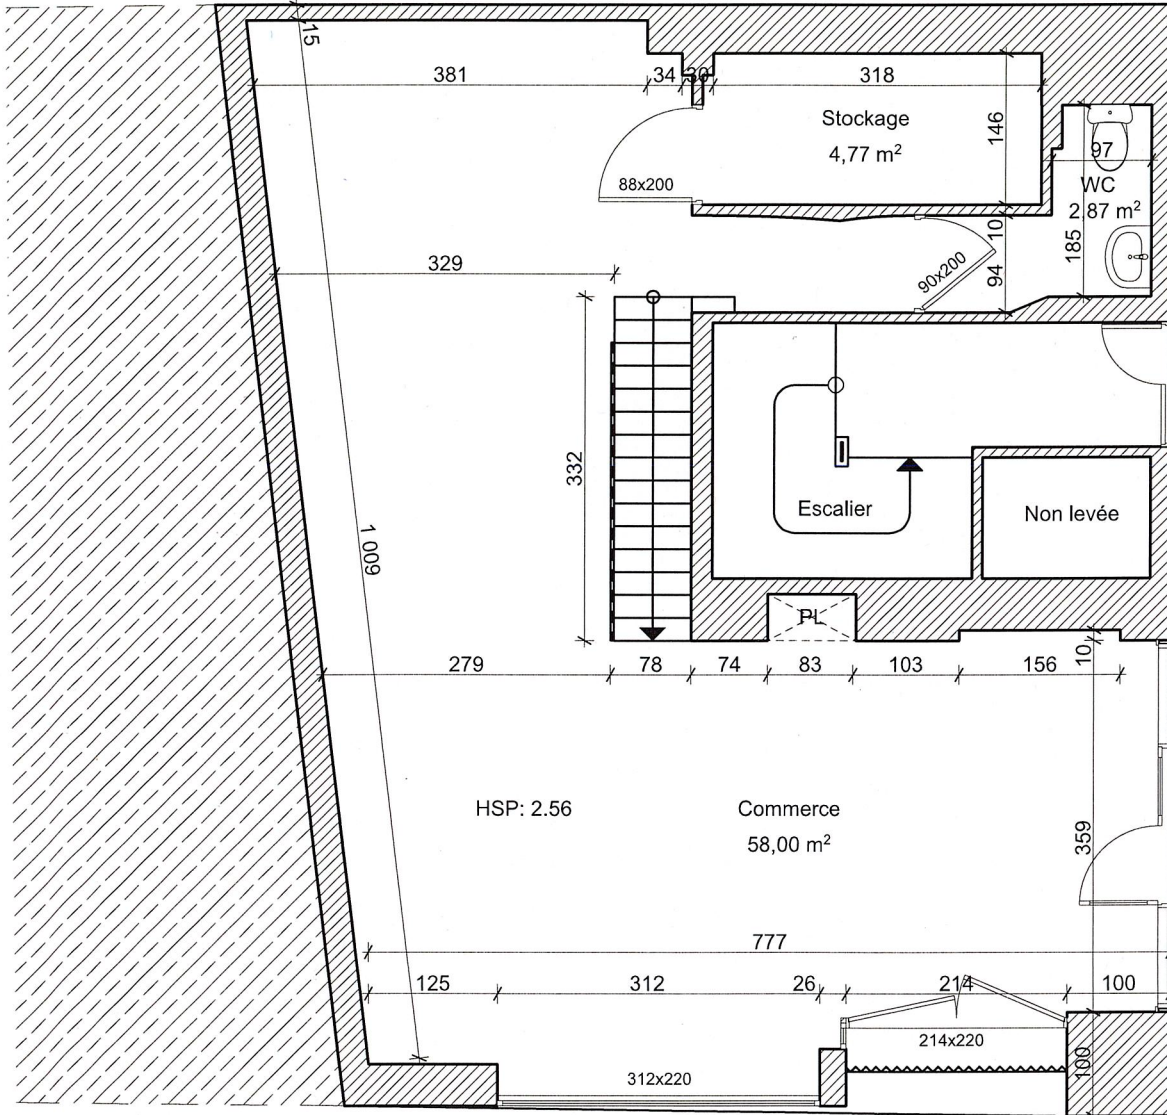

PLACE DES POILUS

← Entrée

RUE DES AUGUSTINS

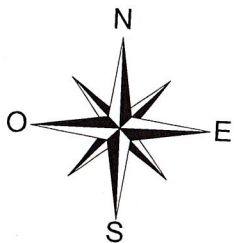

Direction de l'Habitat

41 RUE DES AUGUSTINS

Projet

Rez de chaussée

Dessiné par:
Jeannot RATODINARIVO
Décembre 2023

