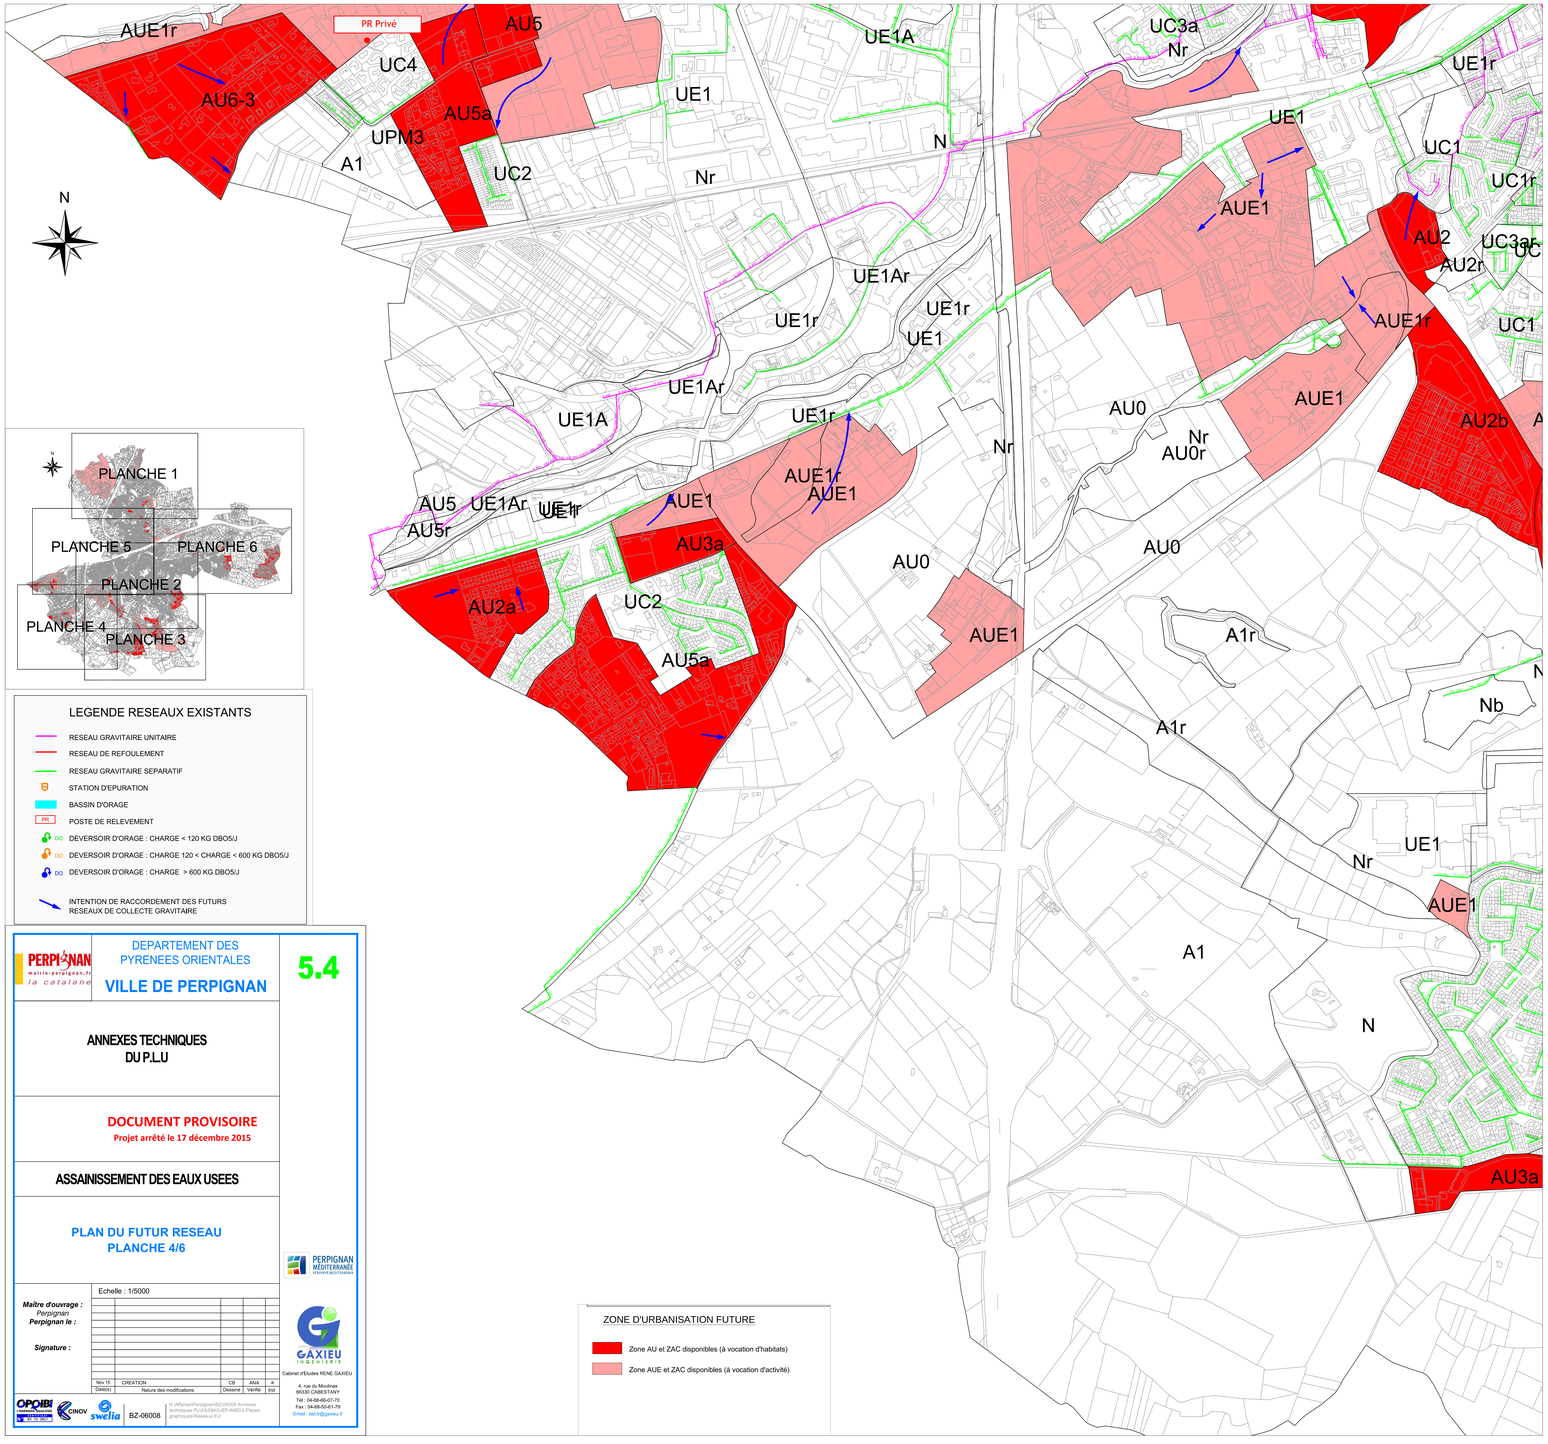

LEGENDE RESEAUX EXISTANTS

- RESEAU GRAVITAIRE UNITAIRE
- RESEAU DE REFOULEMENT
- RESEAU GRAVITAIRE SEPARATIF
- STATION D'EPURATION
- BASSIN D'ORAGE
- PR — POSTE DE RELEVEMENT
- DO — DEVERSOIR D'ORAGE : CHARGE < 120 KG DBO5/J
- DO — DEVERSOIR D'ORAGE : CHARGE 120 < CHARGE < 600 KG DBO5/J
- DO — DEVERSOIR D'ORAGE : CHARGE > 600 KG DBO5/J
- INTENTION DE RACCORDEMENT DES FUTURS RESEAUX DE COLLECTE GRAVITAIRE

ZONE D'URBANISATION FUTURE

- Zone AU et ZAC disponibles (à vocation d'habitats)
- Zone AUE et ZAC disponibles (à vocation d'activité)

PERPIGNAN mairie-perpignan.fr la catalane

DEPARTEMENT DES PYRENEES ORIENTALES

VILLE DE PERPIGNAN

5.4

ANNEXES TECHNIQUES DU P.LU

DOCUMENT PROVISOIRE

Projet arrêté le 17 décembre 2015

ASSAINISSEMENT DES EAUX USEES

PLAN DU FUTUR RESEAU PLANCHE 4/6

PERPIGNAN MÉDITERRANÉE

Echelle : 1/5000

Maître d'ouvrage :
Perpignan
Perpignan le :

Signature :

Date(s)	Nature des modifications	Dessiné	Vérifié	Ind.
Nov 15	CREATION	CB	ANA	a

OPQIBI Ingénierie Référence — AQ 10 18 0011 — CINOV — swelia — BZ-06008

K:\Affaires\Perpignan\BZ-06008 Annexes techniques\Plans\SAEU-EP-AM\DQ-Pieces graphiques\Planche 5\V

GAXIEU INGENIERIE

Cabinet d'Etudes RENE GAXIEU

4, rue du Moulinas
66330 CABESTANY
Tél : 04-68-66-07-70
Fax : 04-68-50-61-79
Email : fabi3@gaxieu.fr